



70 km

70 km

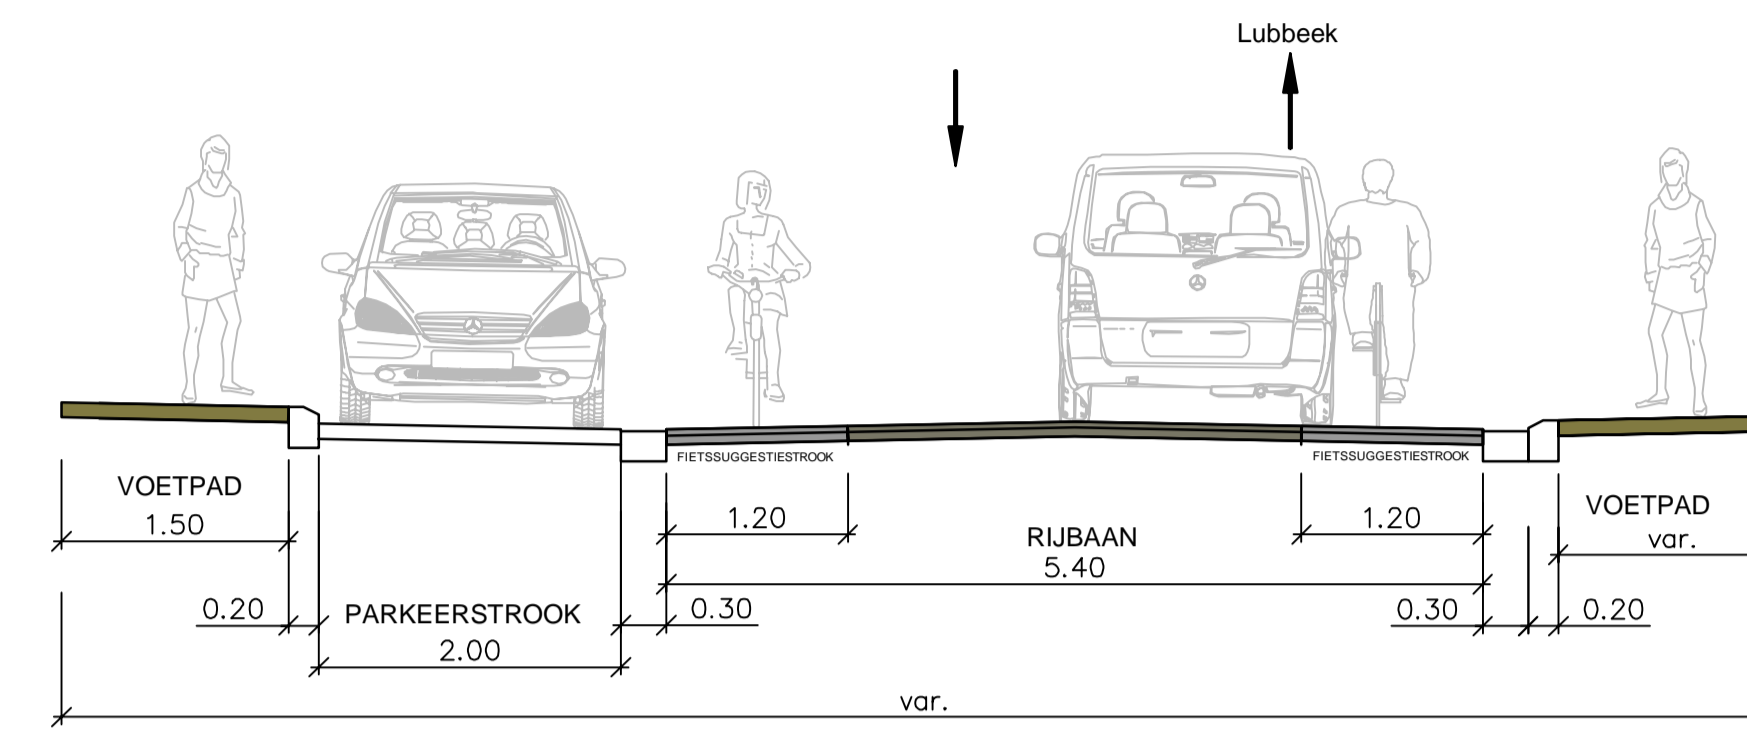


30 km

30 km

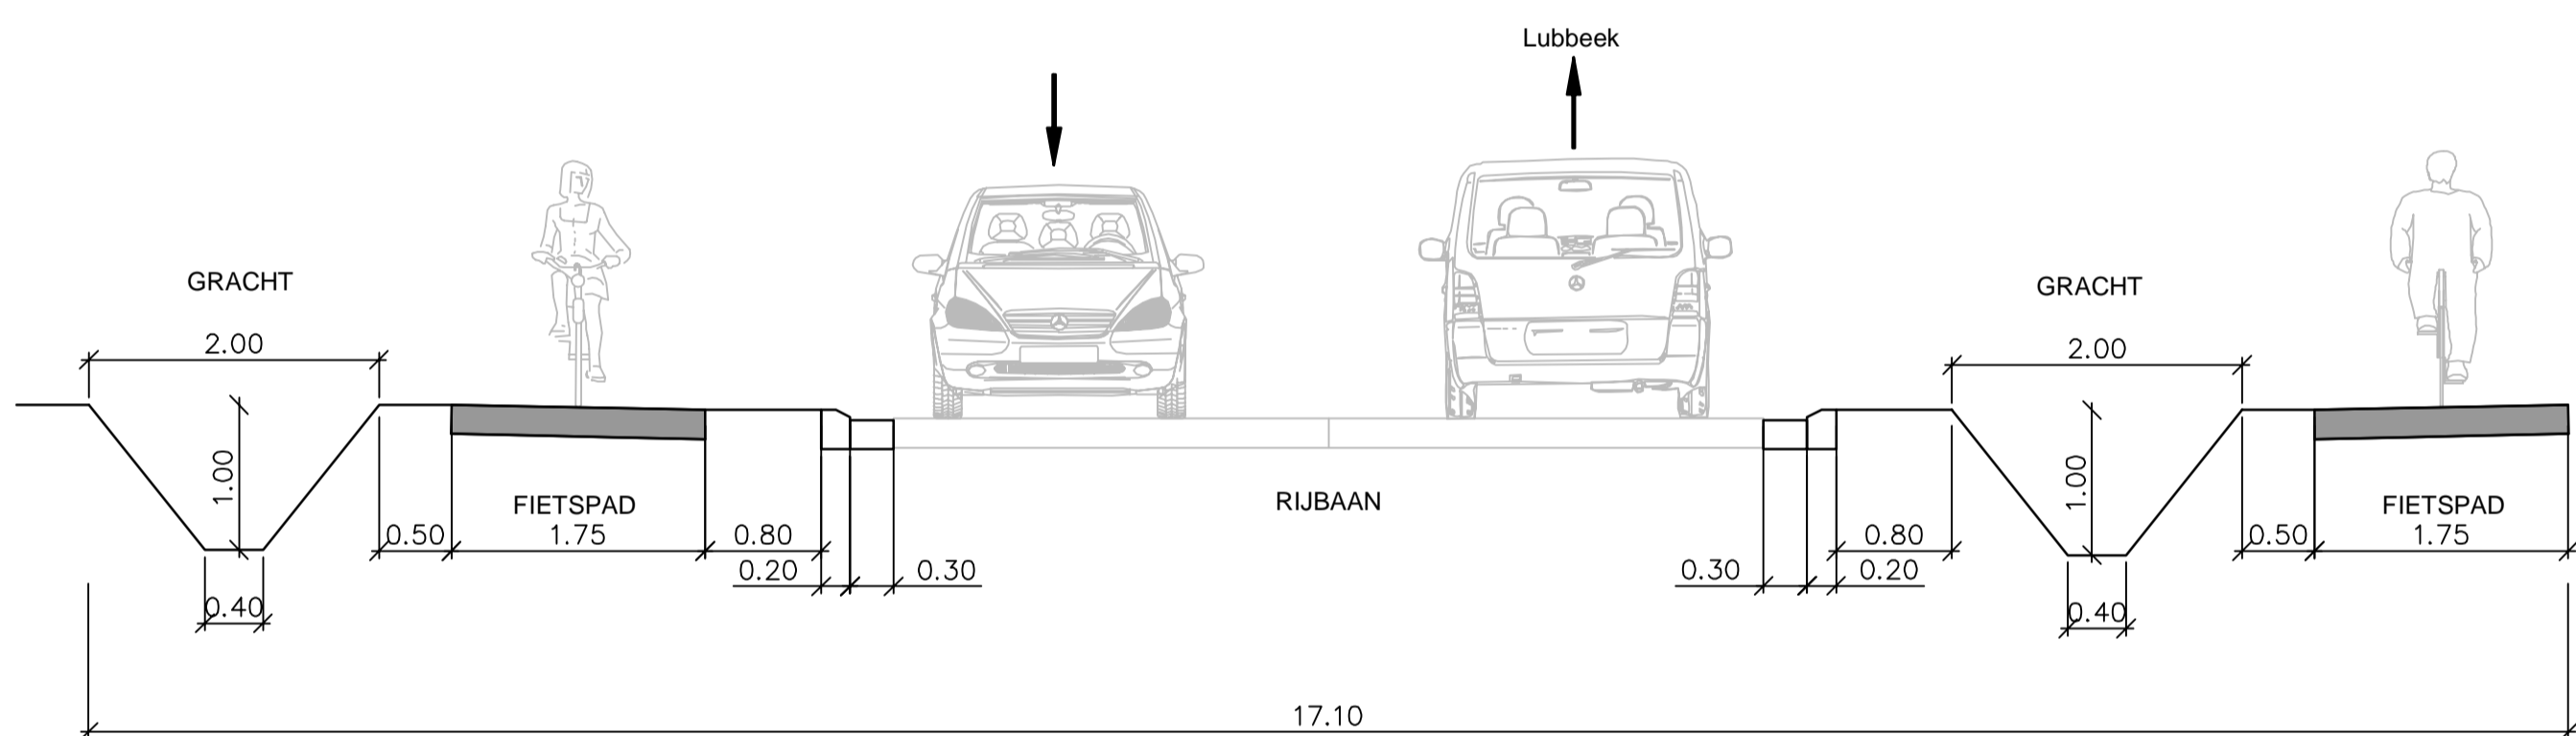


70 km

70 km

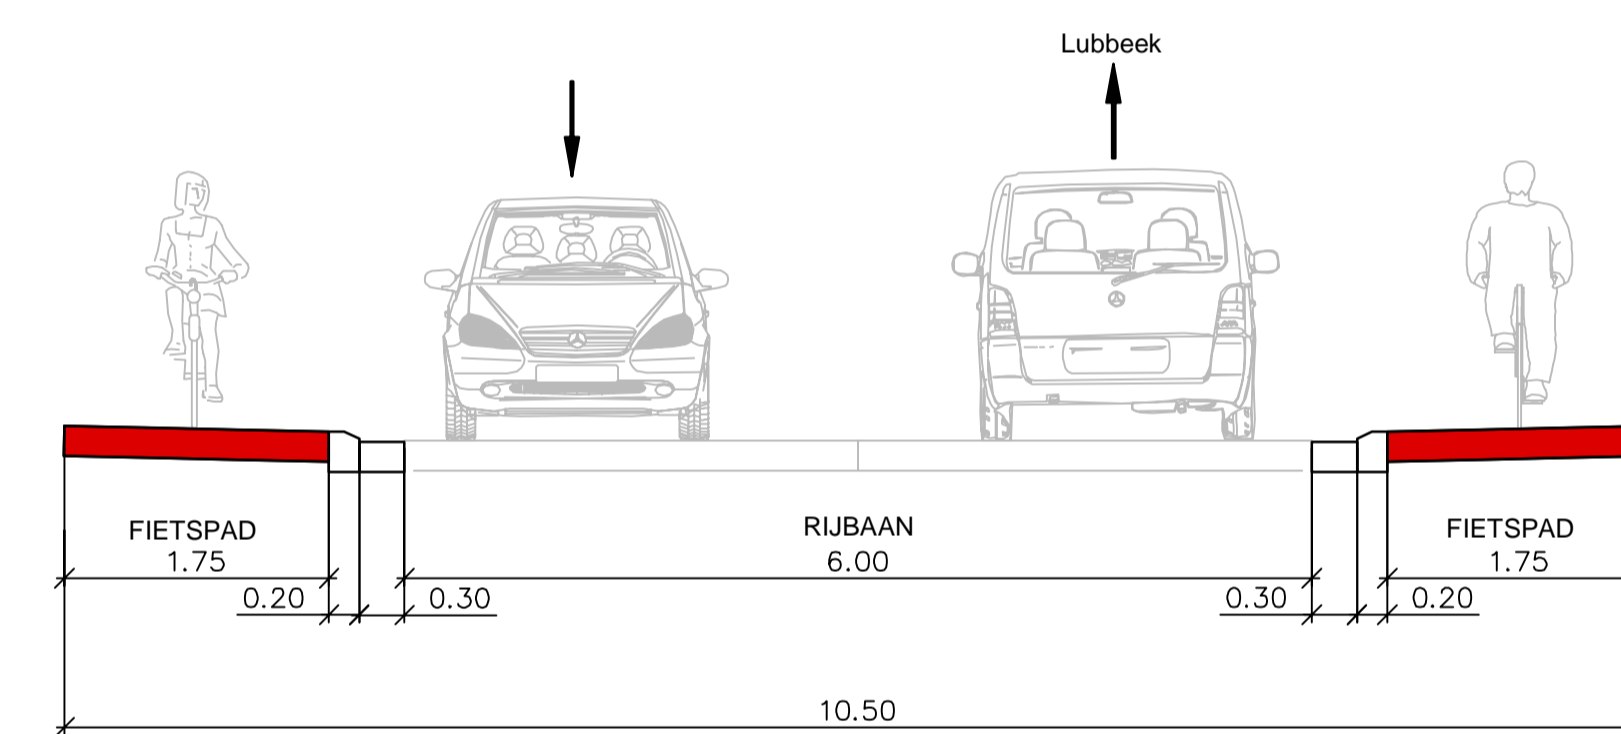


50 km

50 km

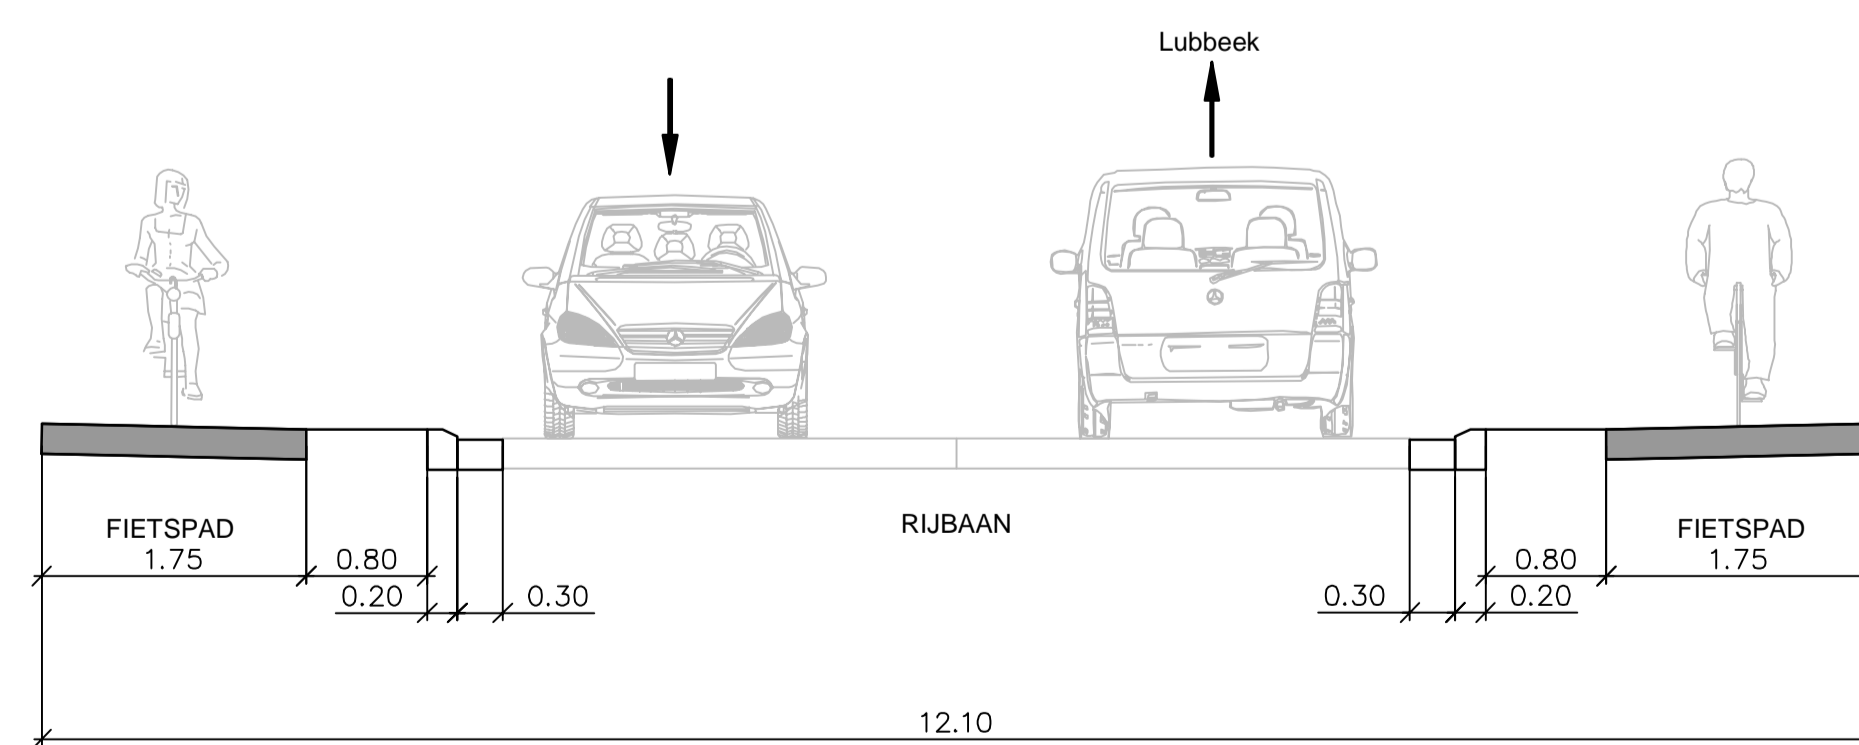

70 km

70 km

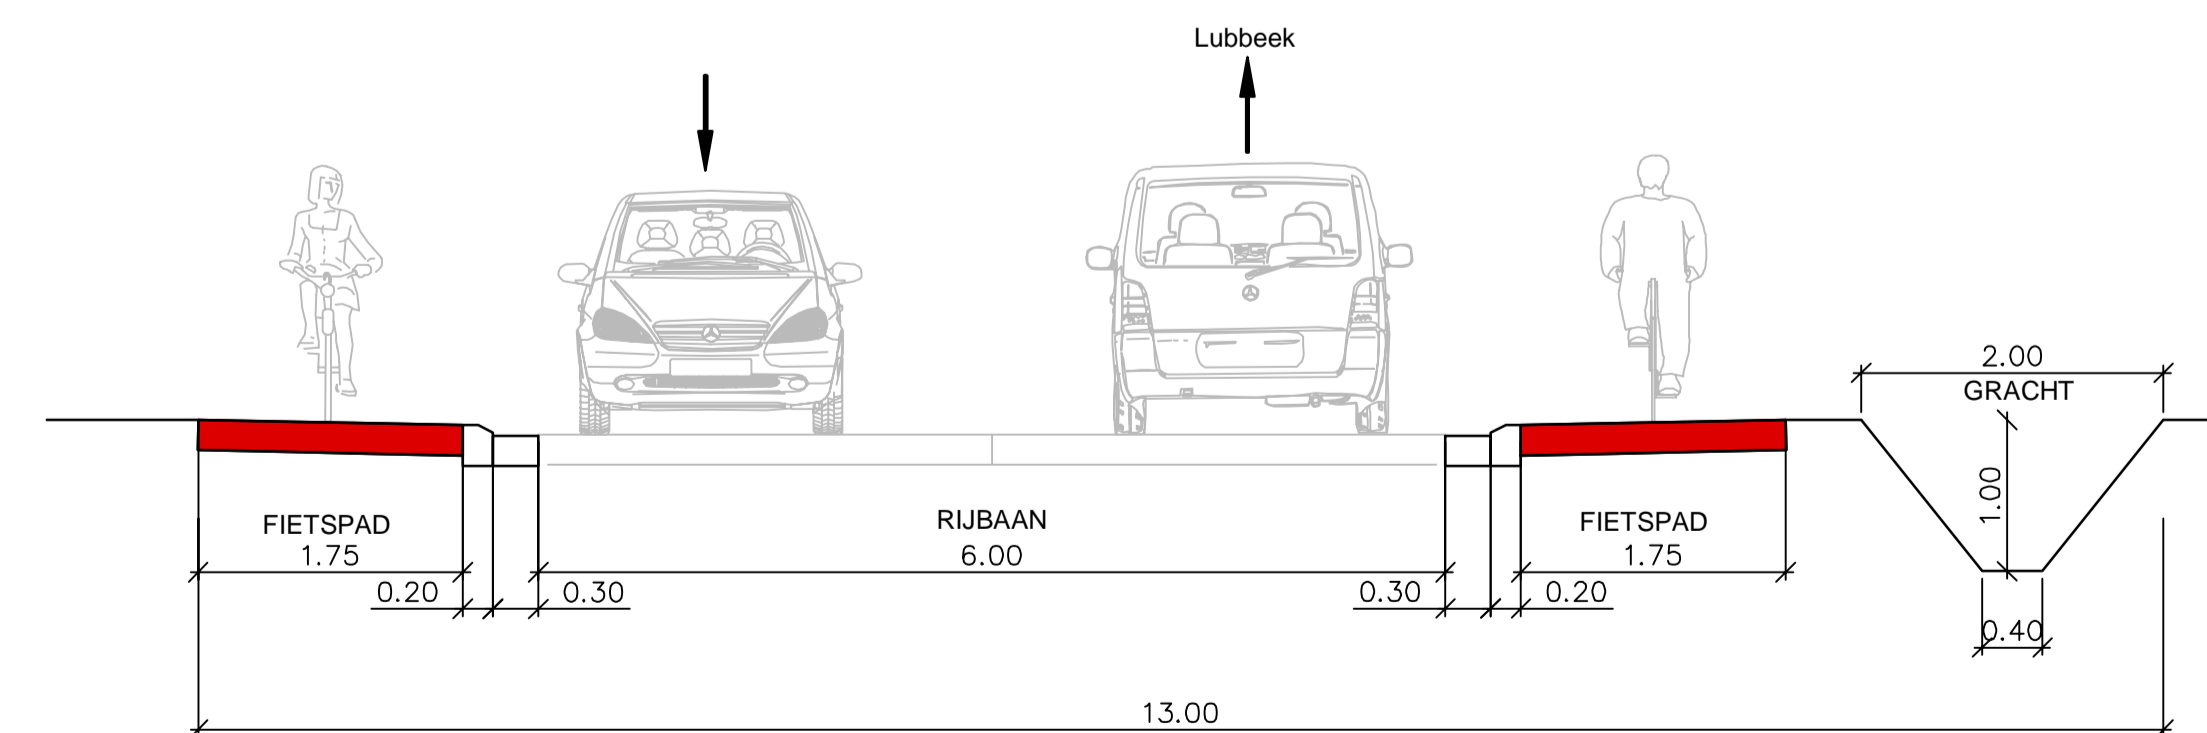

50 km

50 km



Gemeente Lubbeek
Gellenberg 16
B-3210 Lubbeek

Gezien en goedgekeurd door de gemeenteraad in zitting van:
De Voorzitter
Marina Stas
Secretaris
Johan Geens

Provincie Vlaams-Brabant

Aanleg fietspaden Bollenberg - Lubbeekstraat

Fietsfonds

SWECO
vestiging Brussel
Arenbergstraat 13 bus 1
B-1000 Brussel
T +32 (0)2 383 06 40
F +32 (0)2 380 36 08
www.swecobelgium.be

Teamleider
Steven Peeters
Projectleider
Luc Serbruyns

G	18/10/2016	wijziging snelheidsregime	AIW			
F	28/10/2015	versmallen grachten en groenstroken	AFG			
E	01/06/2012	aanpassen voorontwerp na GBC	JDW			
D	07/05/2012	aanpassen voorontwerp na GBC	JDW			
C	15/03/2012	aanpassen voorontwerp	JDW			
B	31/10/2011	aanpassen voorontwerp	JDW			
A	05/04/2011	Voorontwerp	JDW			
DATUM	HISTORIEK	TEKENAAR	DATUM	HISTORIEK	TEKENAAR	

TYPEPROFIELEN

FASE	SCHAAL	PLANOPP. (1/50)	PROJECTNUMMER	PLANNUMMER	UITGAVE
voorontwerp	1/50	0.62	16870002	7	G